
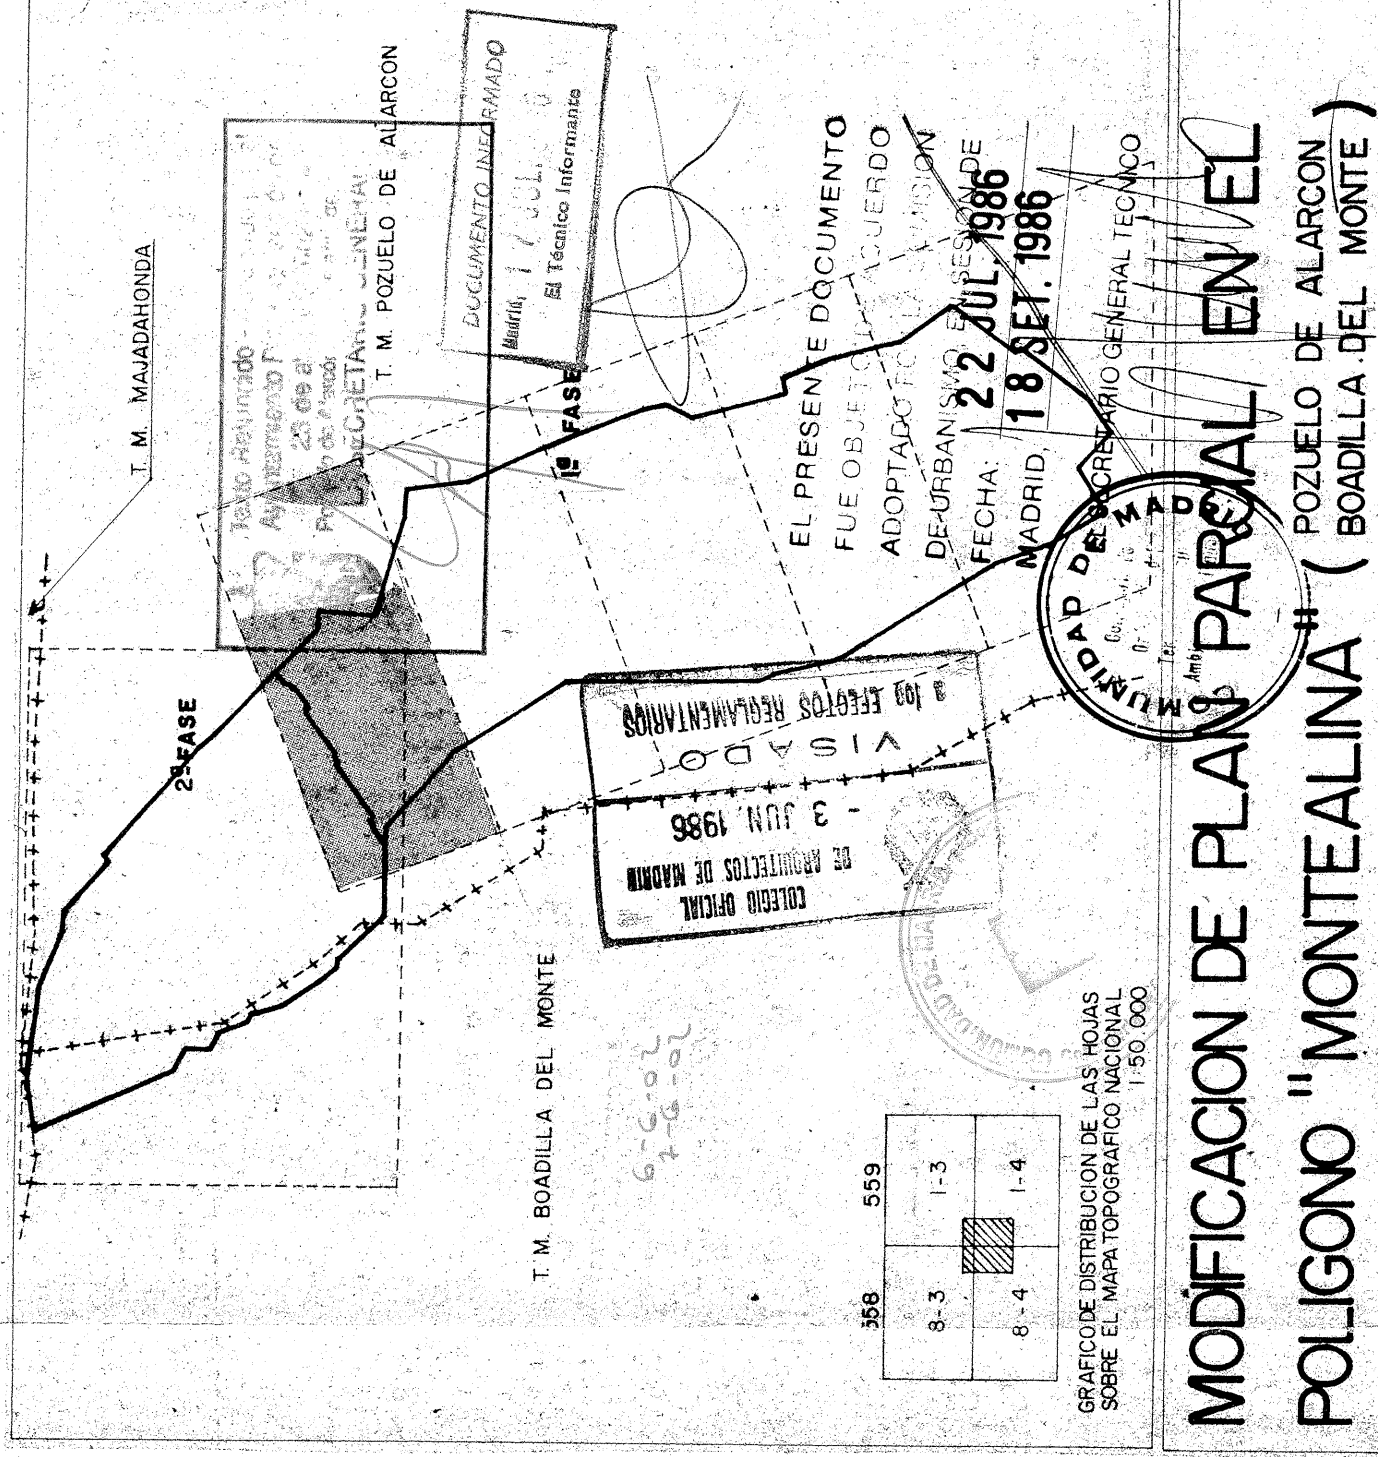


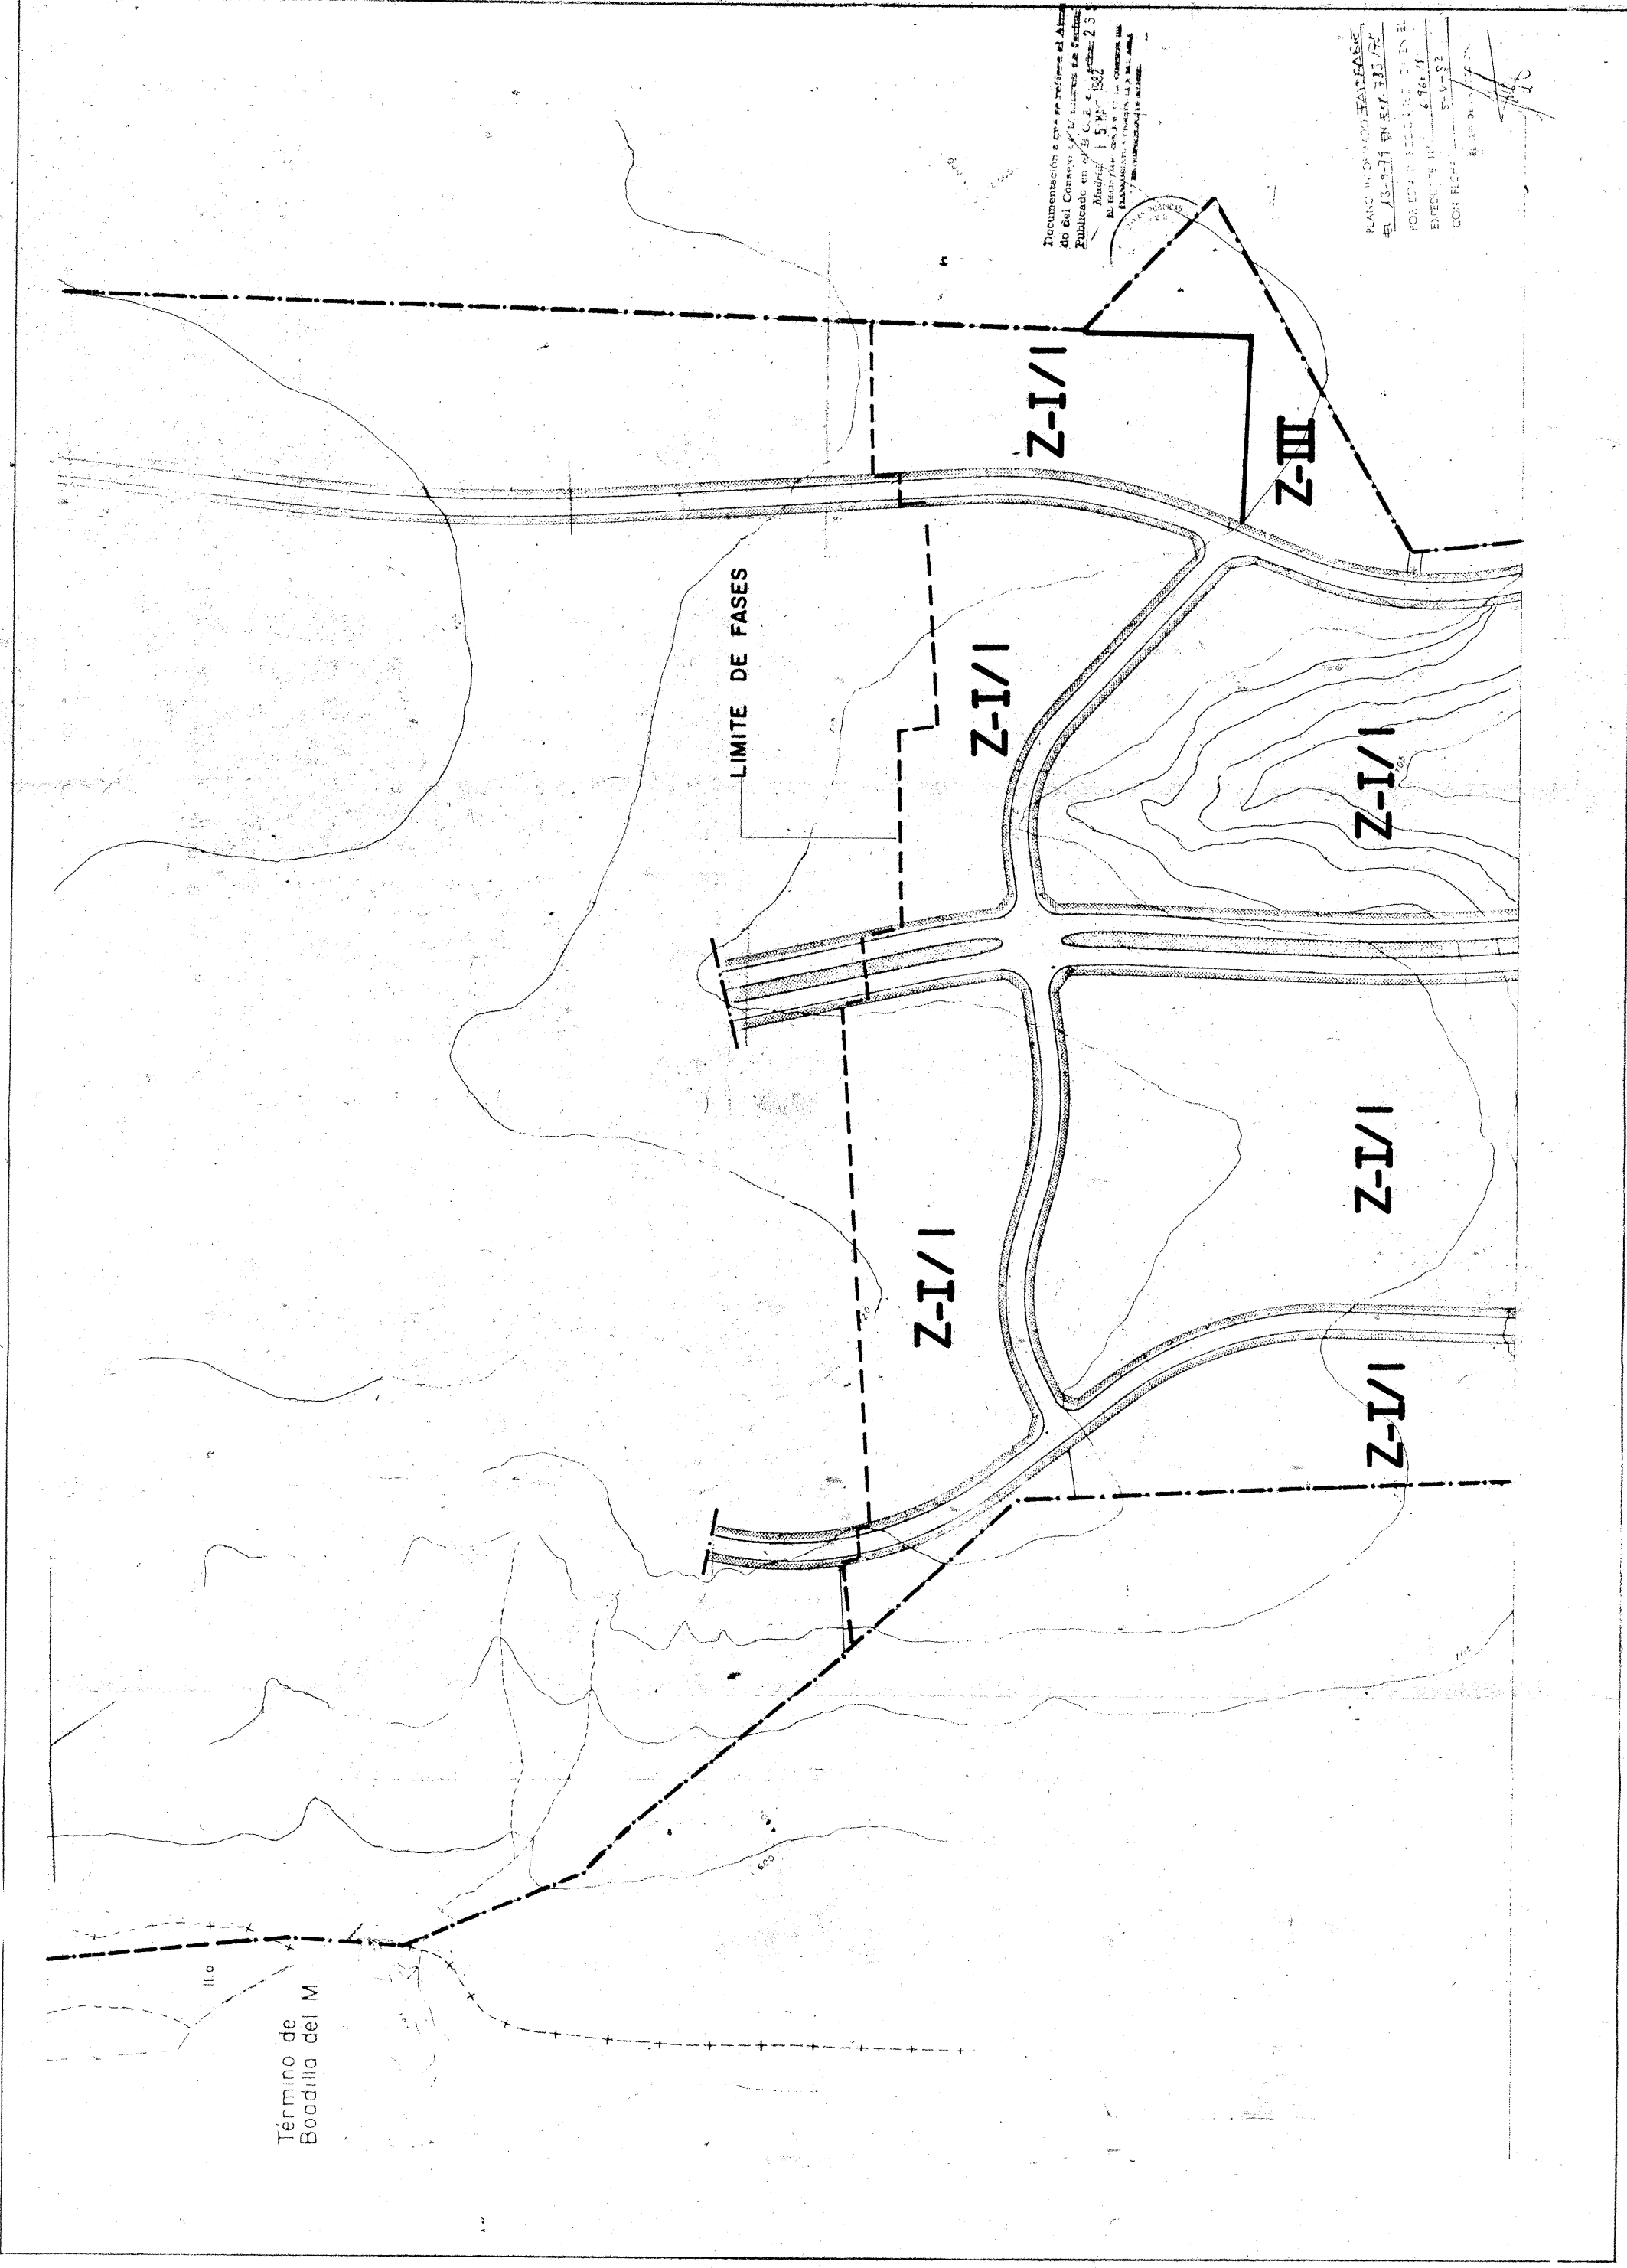

MODIFICACION DE PLANO PARCIAL EN EL
POLIGONO "MONTEALINA" POZUELO DE ALARCON
(BOADILLA DEL MONTE)

ORDENANZAS

PROYECTO

LOS ARQUITECTOS

LA PROPIEDAD

12000

MAYO-86

PLANO Nº

**M.
8.**

JAVIER PRESENCIO WENCESLAO GARCIA

JAVIER PRESENCIO WENCESLAO GARCIA

GONZALO VELASCO

COMISSÃO DE COMPENSAÇÃO MONETÁRIA

**M.
8.**