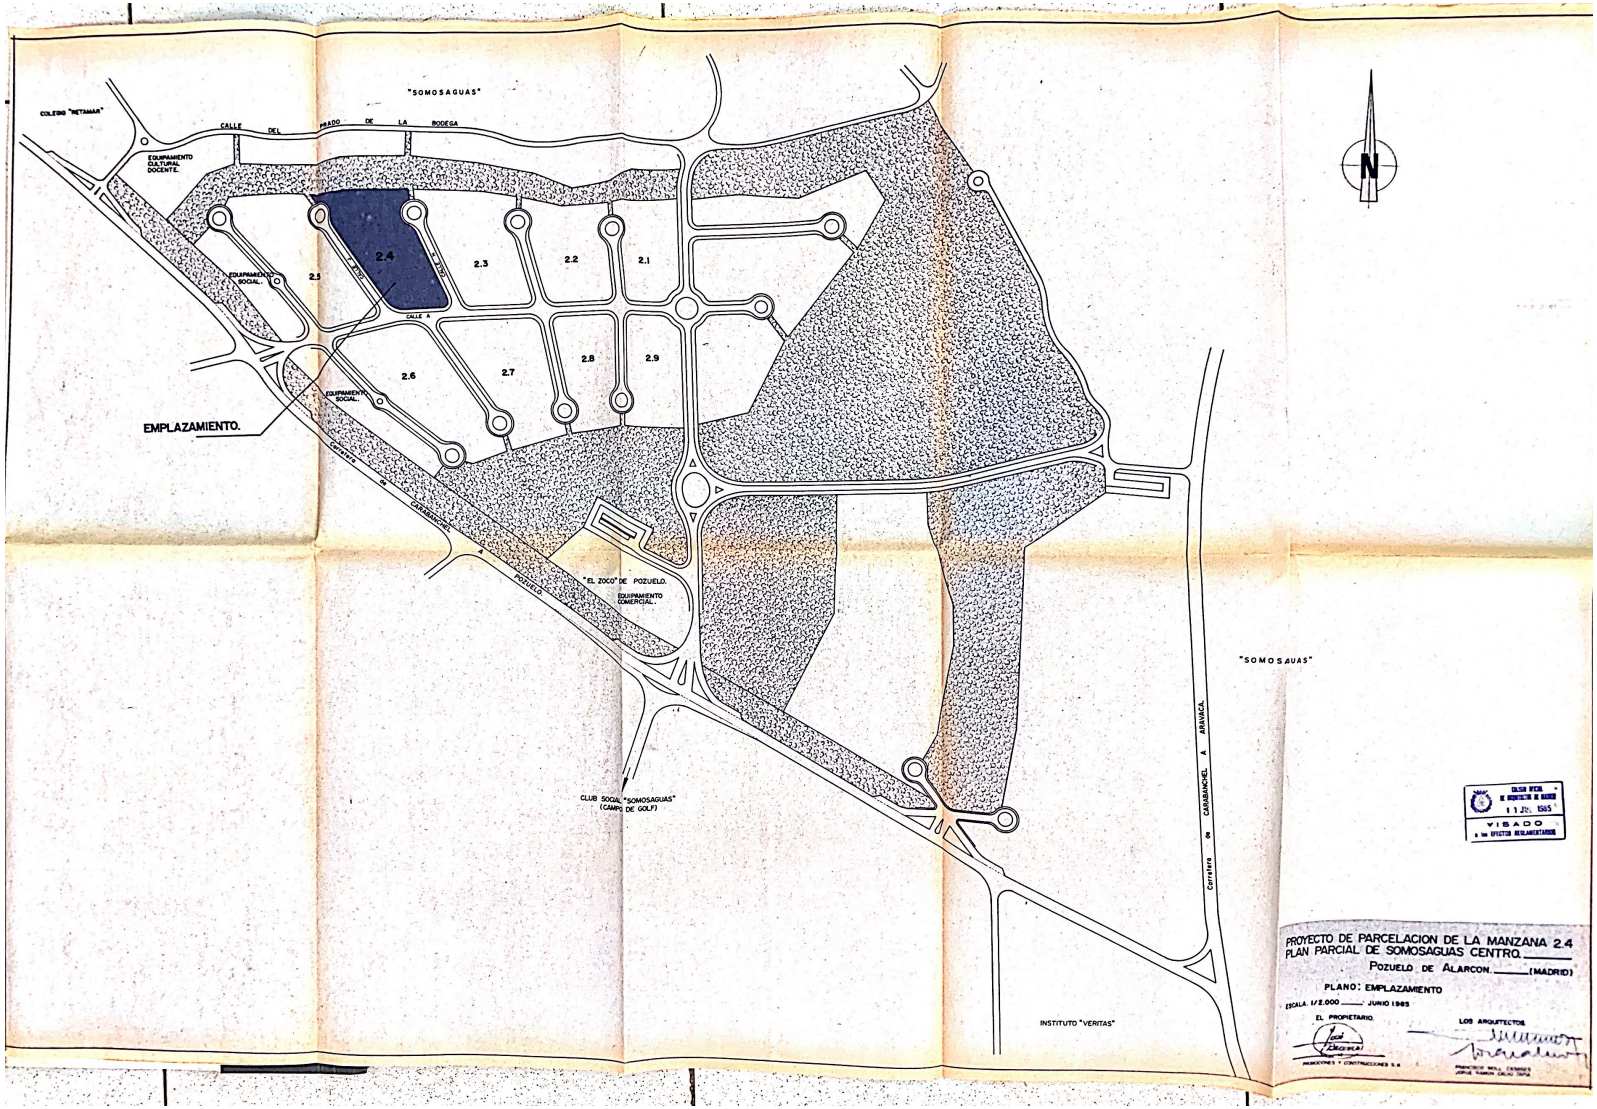

COLEGIO OFICIAL DE ARQUITECTOS DE MADRID
1 JUL. 1985
VISADO
A los EFECTOS REGLAMENTARIOS

PROYECTO DE PARCELACION DE LA MANZANA 2.4
PLAN PARCIAL DE SOMOSAGUAS CENTRO.
POZUELO DE ALARCON. (MADRID)

PLANO: EMPLAZAMIENTO

ESCALA. 1/2.000 JUNIO 1985

EL PROPIETARIO.

LOS ARQUITECTOS.

INMOBILIARIA Y CONSTRUCCIONES S.A.

FRANCISCO MOLL CERDAGUE
JORGE RAMON CALVO TAPIA