



SITUACION POLIGONO 7

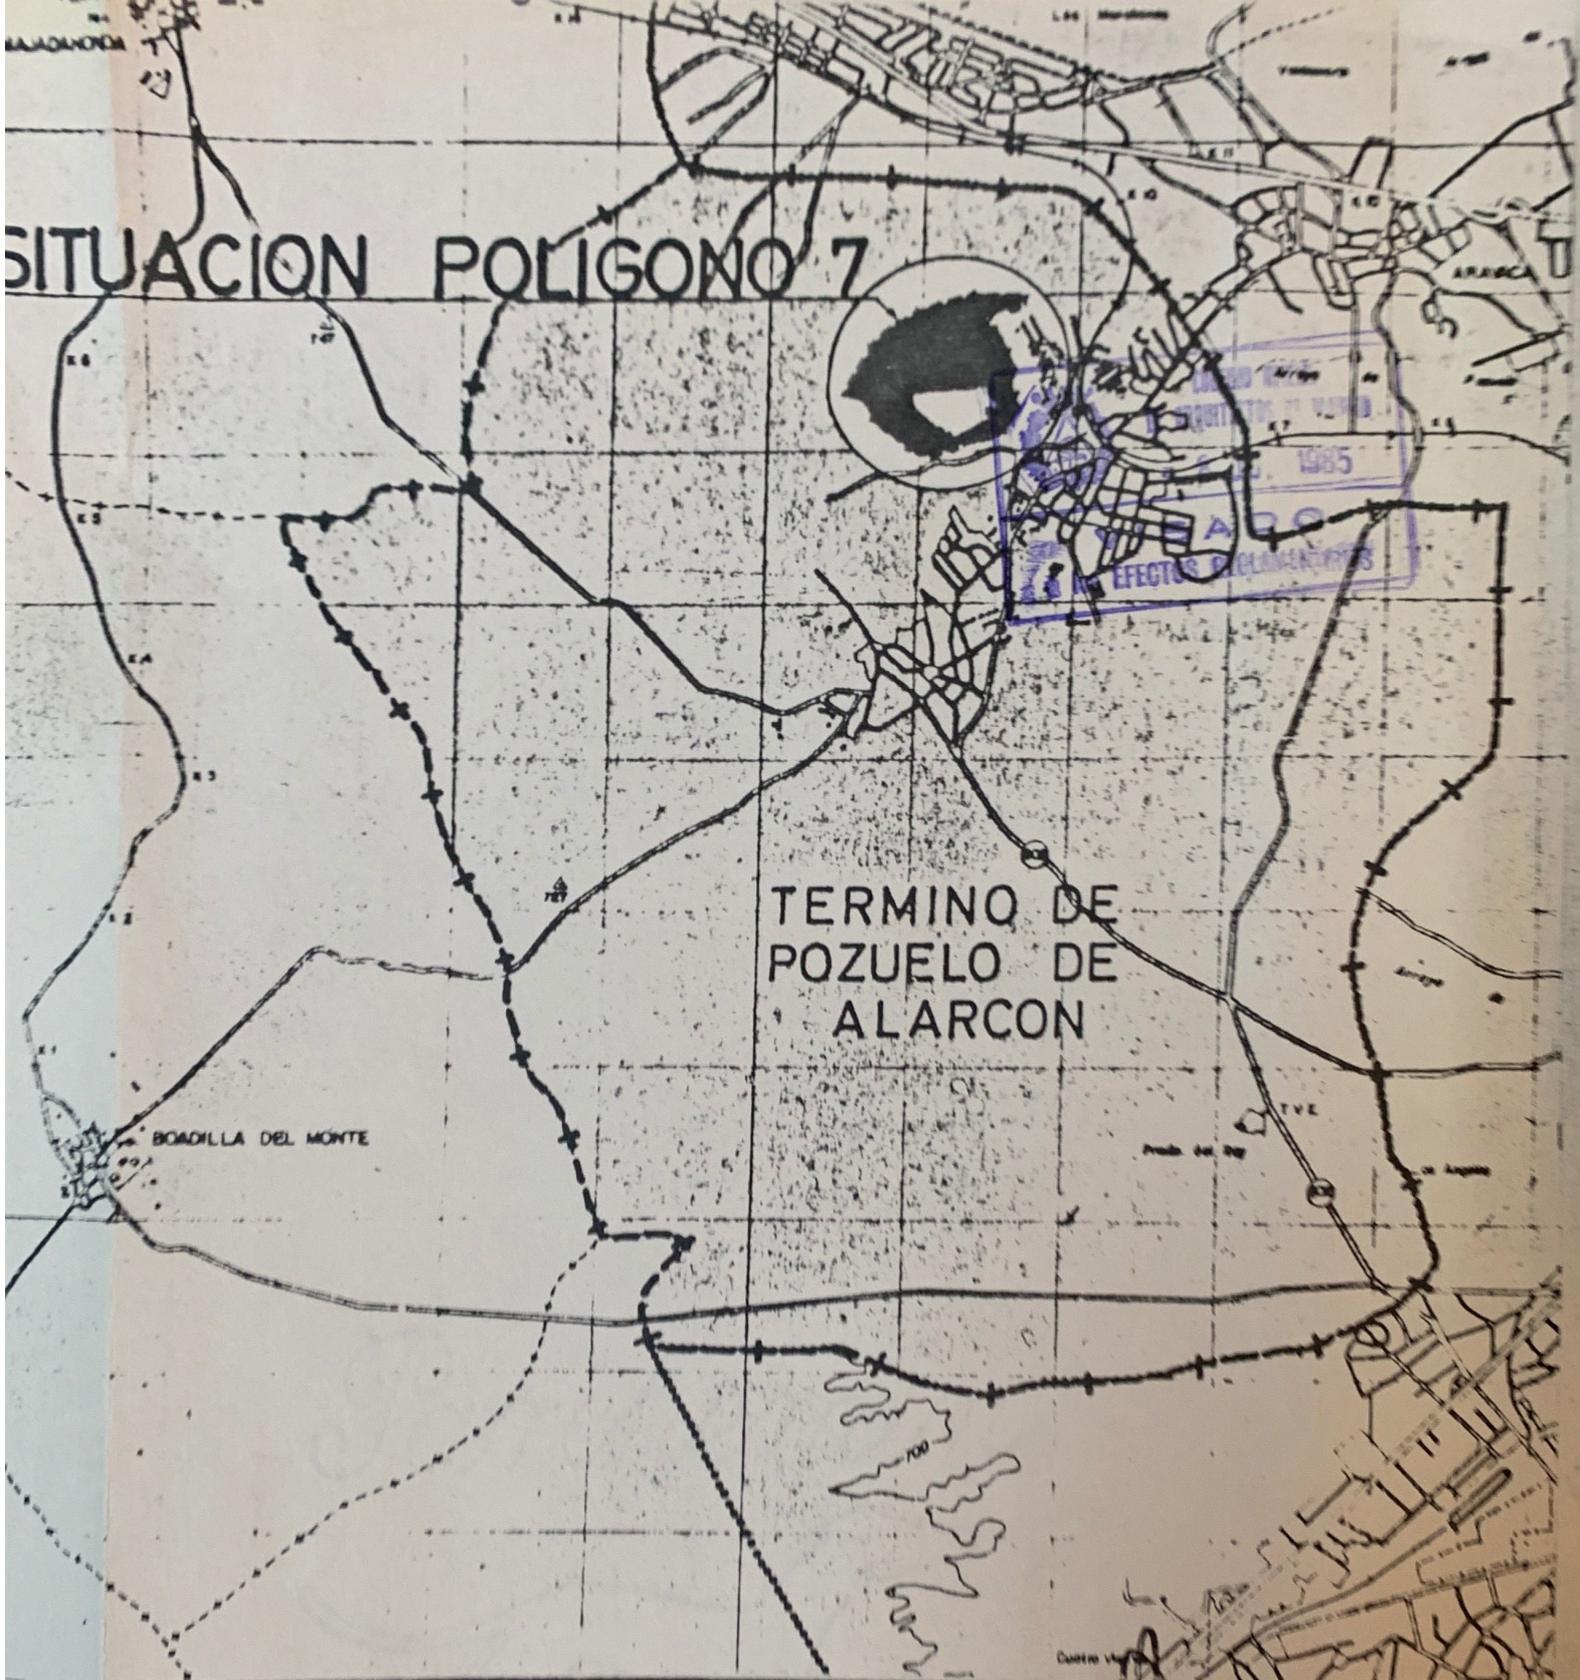

TERMINO DE
POZUELO DE
ALARCON

EL ARQUITECTO <i>A. [Signature]</i>		LA PROPIEDAD <i>[Signature]</i>	
PROYECTO DE 17 VIVIENDAS PAREADAS EN EL POLIGONO 7 DE POZUELO DE ALARCON. - MADRID.			
PLANO N°	PLANO DE:	PROYECTO BASICO Y DE EJECUCION	
0	PLANO DE SITUACION		
FECHA: MADRID, MAYO 1985		ESCALA: 1:50.000	REVISION

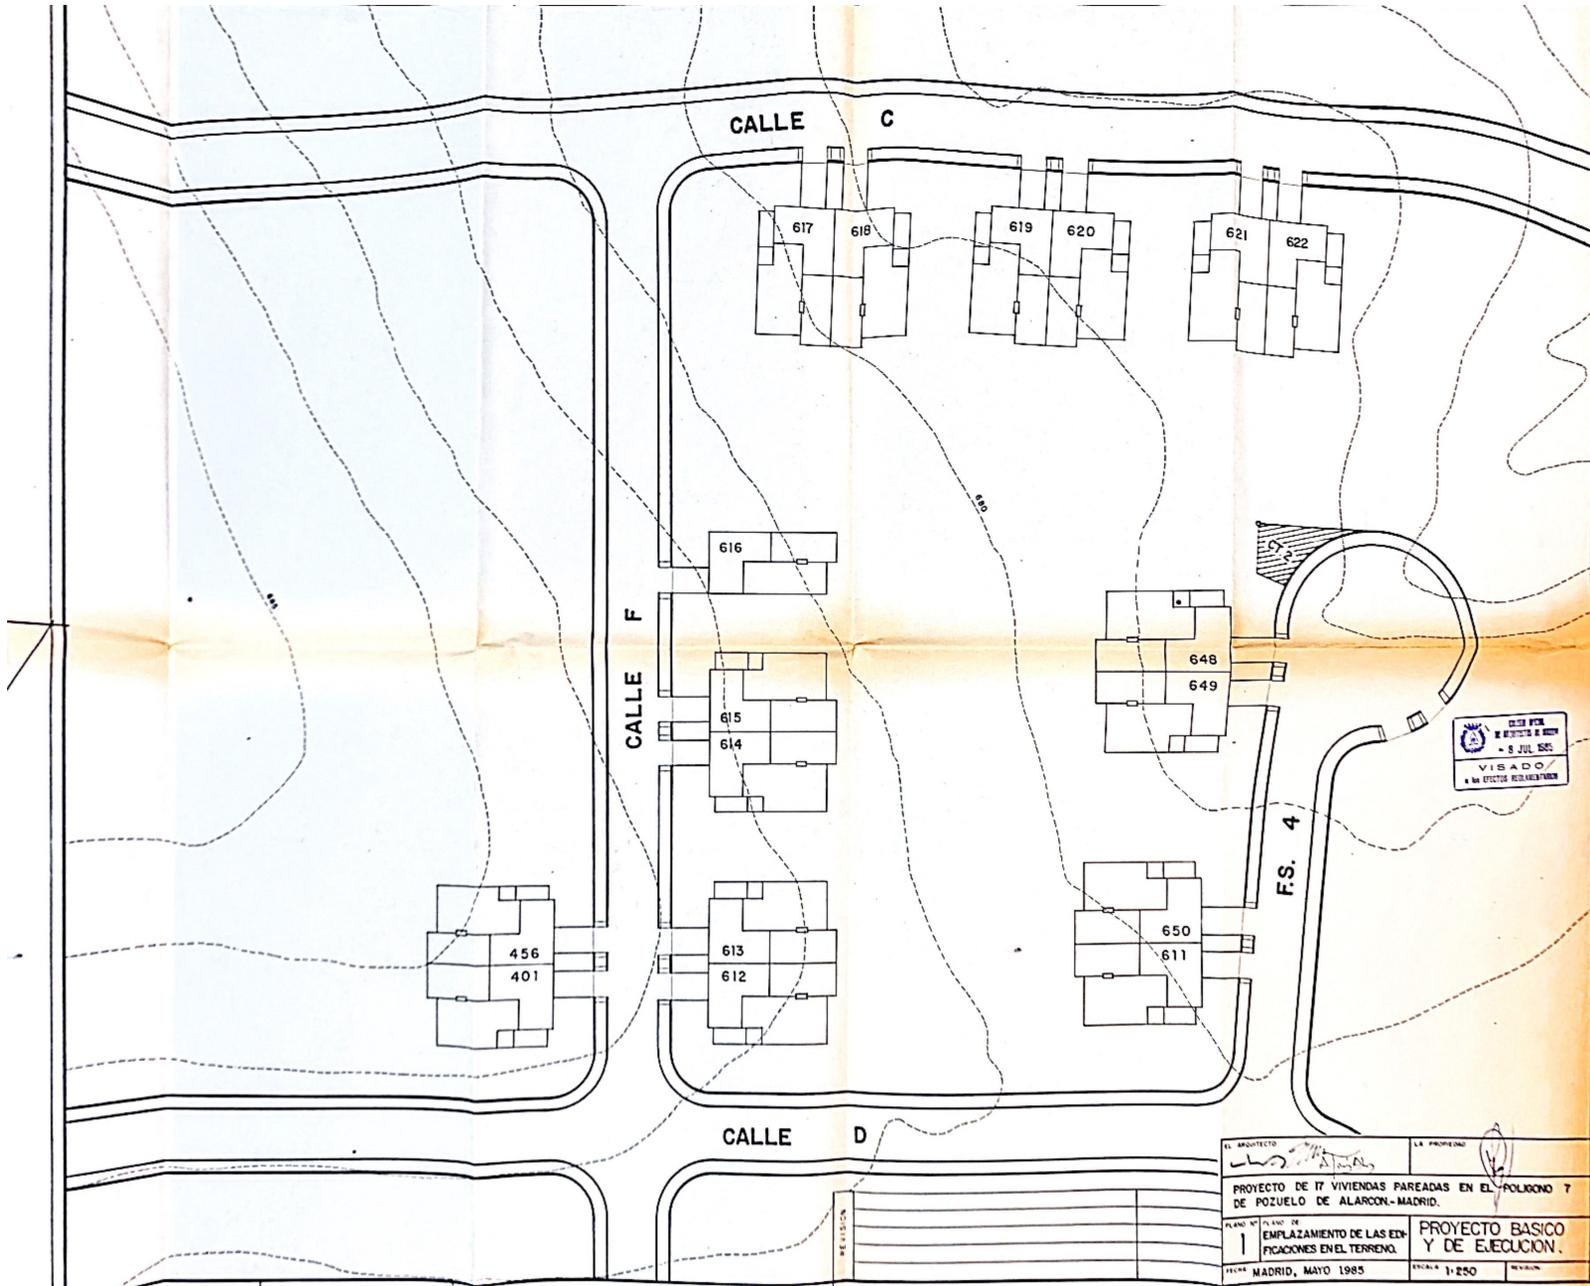


 OFICIO TECNICO
 DE ARQUITECTURA Y DISEÑO
 - 8 JUL 1985
 VISADO
 A LOS EFECTOS REGULATORIOS

EL ARQUITECTO	LA PROPIEDAD
<i>[Signature]</i>	<i>[Signature]</i>
PROYECTO DE 17 VIVIENDAS PAREADAS EN EL POLIGONO 7 DE POZUELO DE ALARCON-MADRID.	
PLANO Nº	PROYECTO BASICO Y DE EJECUCION.
1	
FECHA	ESCALA
MADRID, MAYO 1985	1:250