


- Solicitud de corte C/ Madrid y Plaza de Humera

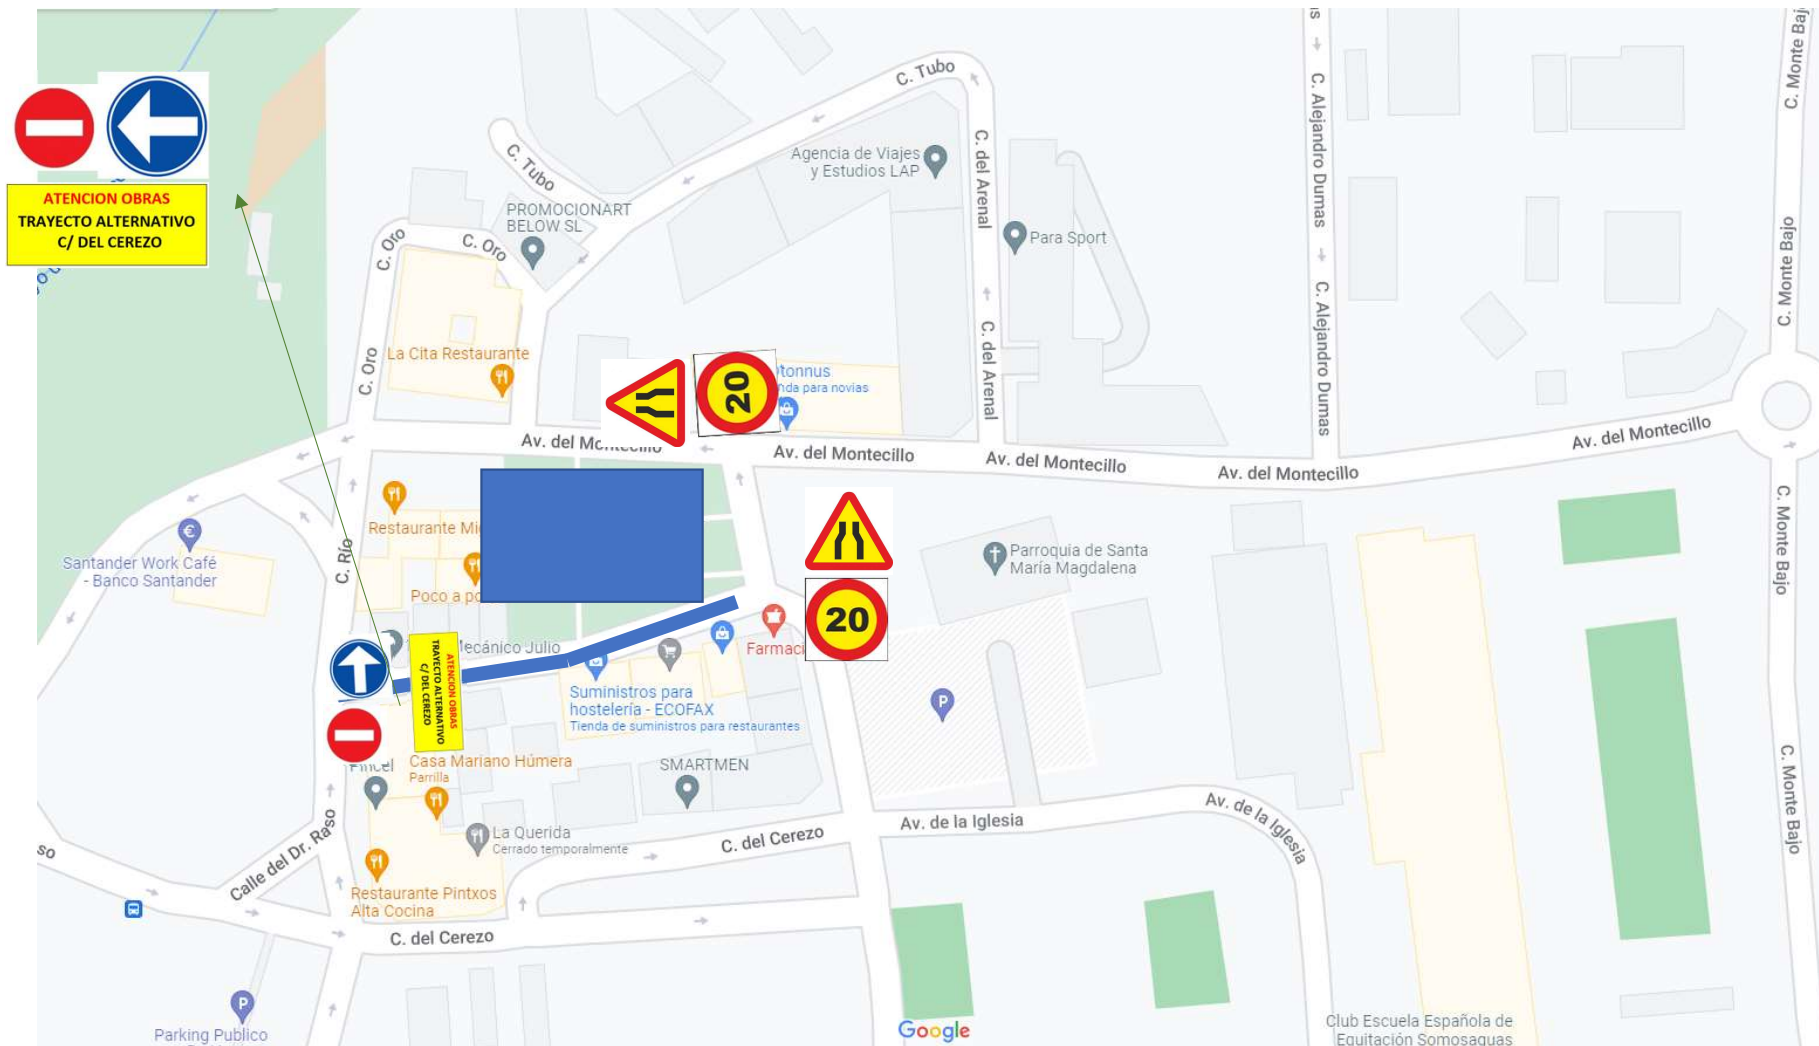

SOLICITUD A PARTIR DEL 10/01/23 DURANTE 1 MES

→ Señal colocada en VALLAS DE OBRA