


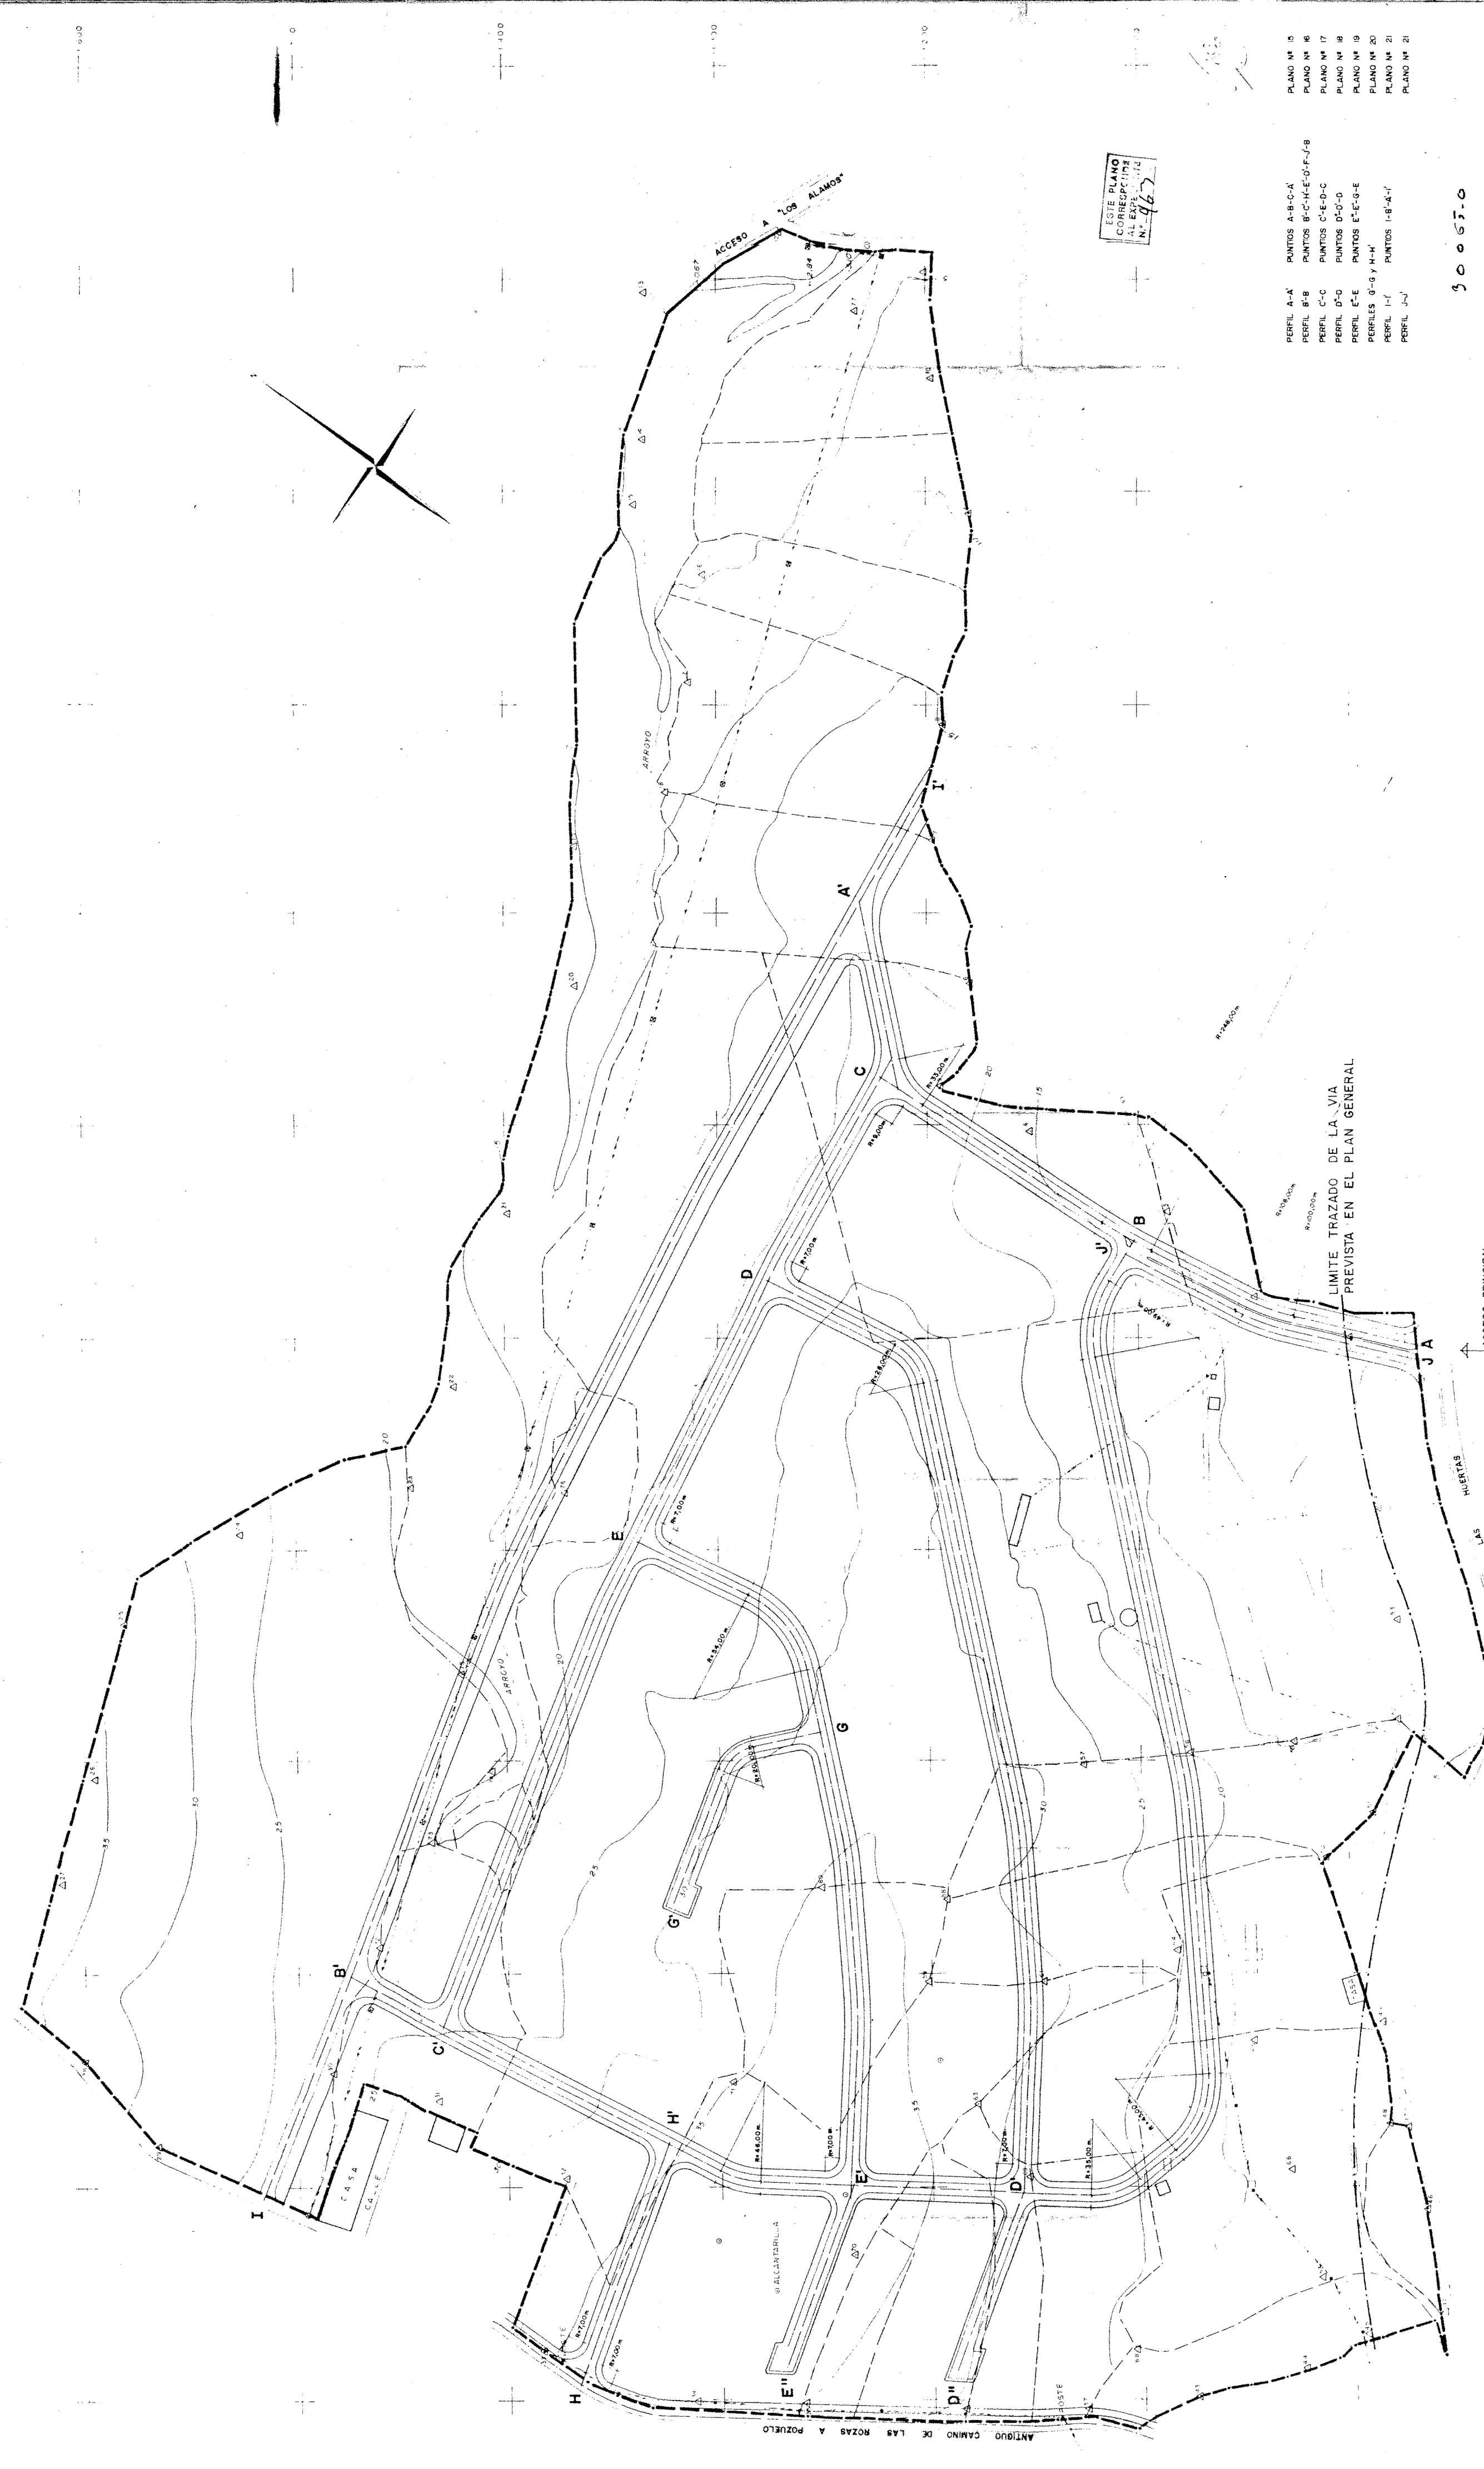

PERFIL A-A'	PUNTOS A-B-C-A'	PLANO N° 15
PERFIL B-B'	PUNTOS B-C-H-E-G-F-J-B	PLANO N° 16
PERFIL C-C'	PUNTOS C-E-D-C	PLANO N° 17
PERFIL D-D'	PUNTOS D-G-D	PLANO N° 18
PERFIL E-E'	PUNTOS E-E'-G-E	PLANO N° 19
PERFILES G-G' y H-H'	PUNTOS G-G' y H-H'	PLANO N° 20
PERFIL I-I'	PUNTOS I-B-J-I'	PLANO N° 21
PERFIL J-J'		PLANO N° 22

ESTUDIO DE ARQUITECTURA Y URBANISMO REIM S. SANCHEZ DE LEON MADRID

PROYECTO PLAN PARCIAL POLIGONO 3

PROYECTO GRUPO PROMOTOR DE LA JUNTA DE COMPENSACION

EMPLAZAMIENTO POZUELO DE ALARCON (MADRID)

PLANO

TRAZADO VIARIO

753 9

ESCALA 1:500

CONSEJERIA DE ORDENACION DEL TERRITORIO MEDIO AMBIENTE Y VIVIENDA DIRECCION GENERAL DE URBANISMO


Texto Rr 1971-01-01
Ayuntamiento de Pozuelo de Alarcón
Proyecto de LA SECCION GENERAL

DOCUMENTACION A QUE SE REFIERE EL ACUERDO DEL CONSEJO DE GOBIERNO DE FECHA 17 ABR. 1986 Y BOCM DE FECHA 18 MAR. 1986

COMUNIDAD DE MADRID
CONSEJERIA DE ORDENACION DEL TERRITORIO MEDIO AMBIENTE Y VIVIENDA
DIRECCION GENERAL DE URBANISMO Y PLANEACION REGIONAL

DOCUMENTO INFORMADO
Fecha: 15 ABR. 1983
El Técnico Informante

COMUNIDAD DE MADRID
DIRECCION GENERAL DE URBANISMO Y PLANEACION REGIONAL
Consejo de Obras Publicas Urbanas

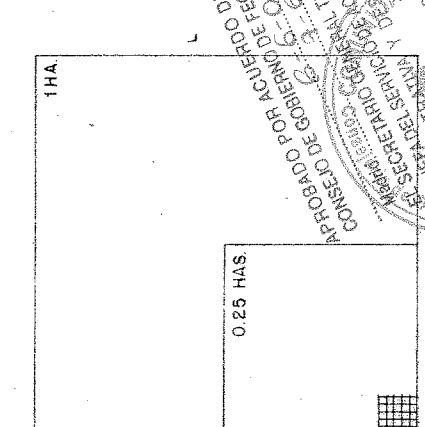

NORMAS COMPLEMENTARIAS DE PLANEAMIENTO
POLIGONO 3 DEL PGO DEL TERMINO MUNICIPAL DE POZUELO DE ALARCON

TRAZADO VIARIO

9

BASES CARTOGRAFICAS

FECHA DE REDACCION

FEBRERO 1986

APROBADO POR

COM URB C M

PLENO MAPA

CONSEJERIA DE ORDENACION DEL TERRITORIO MEDIO AMBIENTE Y VIVIENDA DIRECCION GENERAL DE URBANISMO