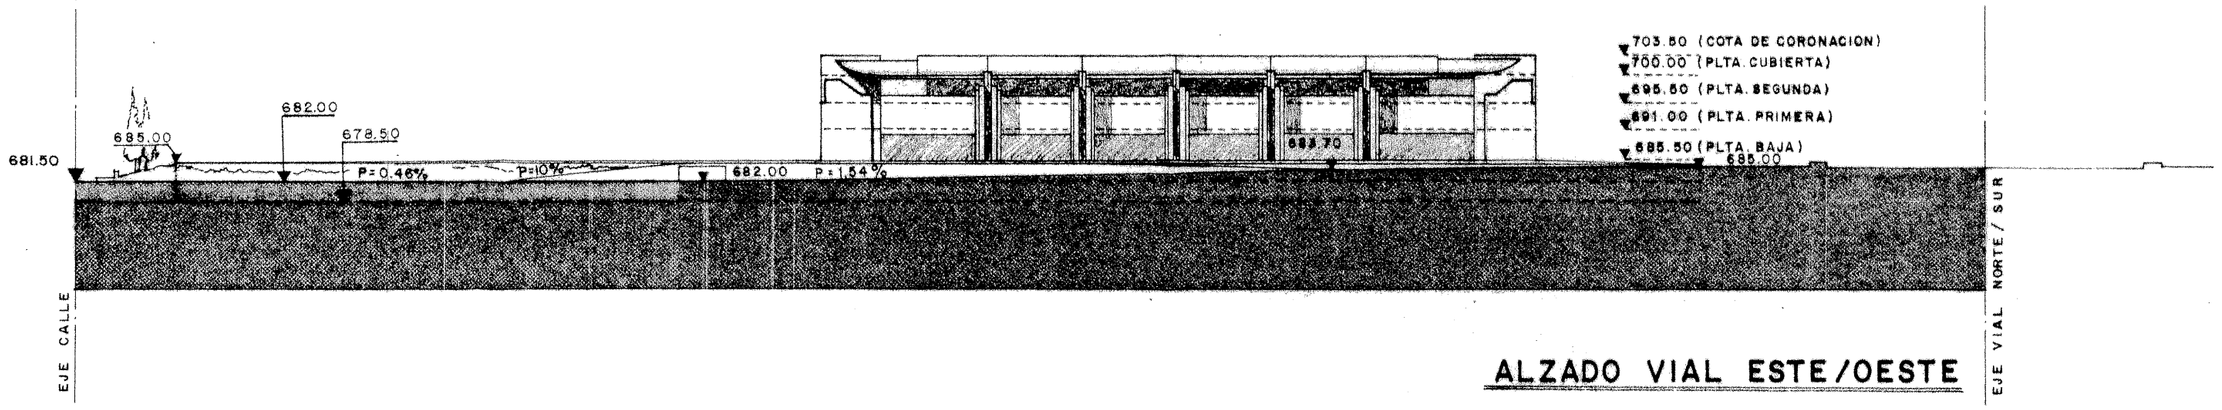

ALZADO VIAL ESTE/OESTE

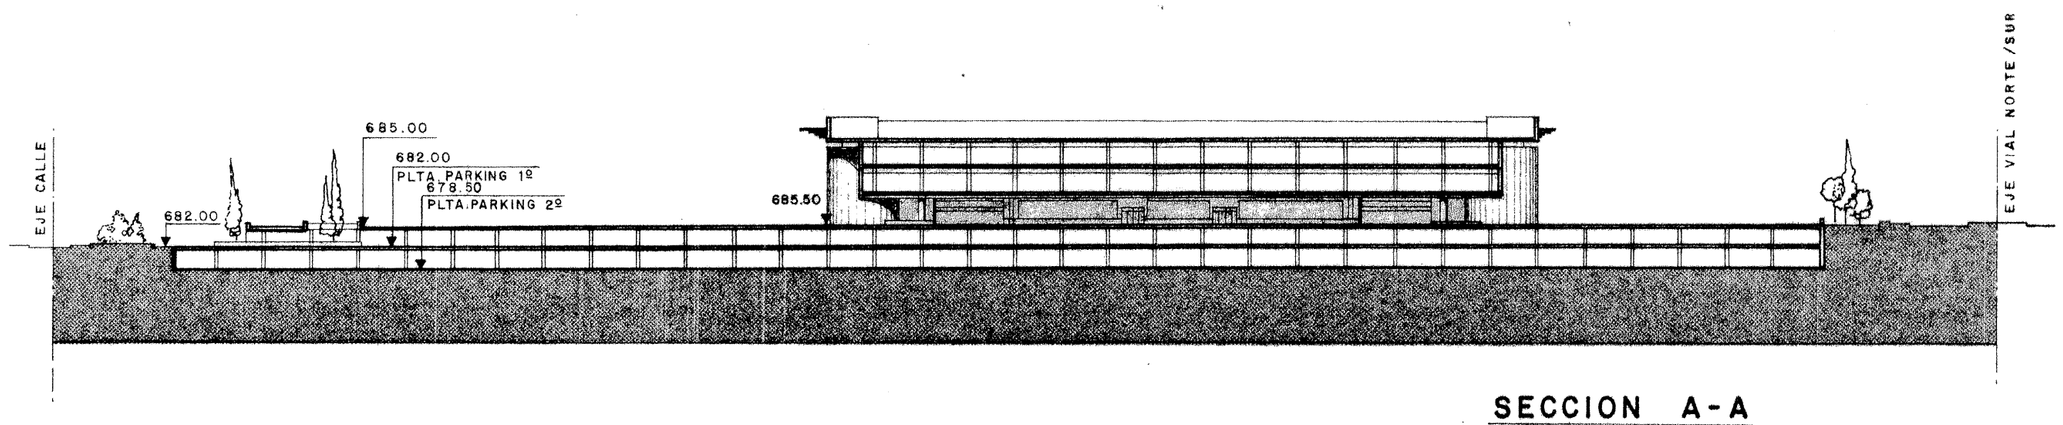

SECCION A-A

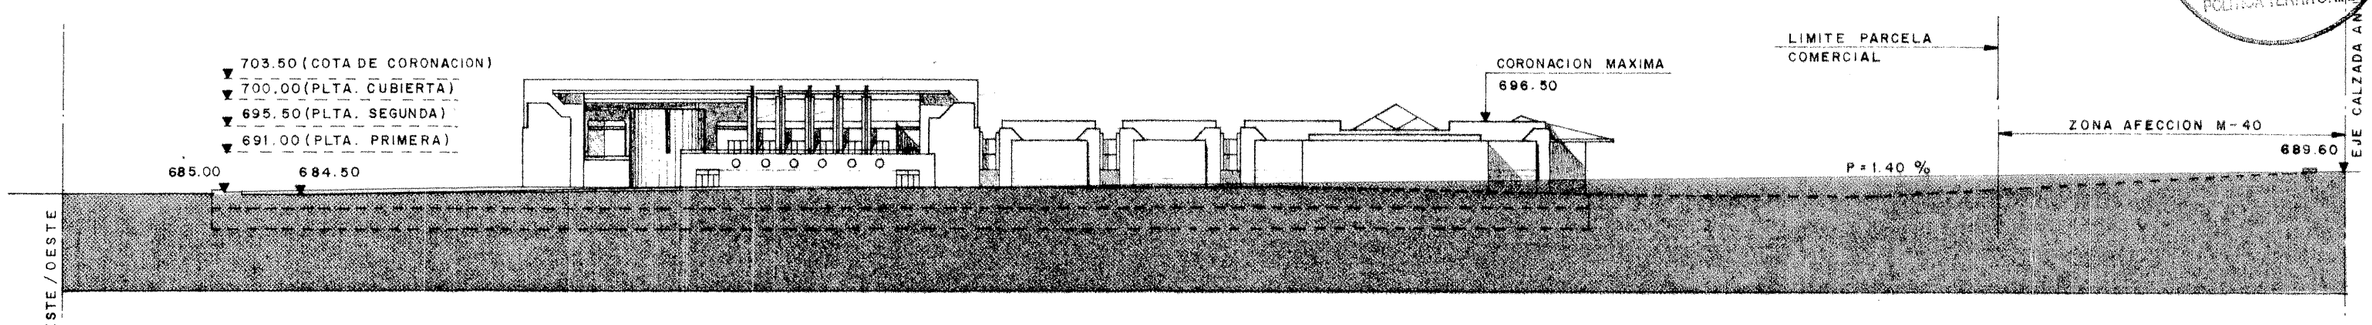

ALZADO VIAL NORTE/SUR

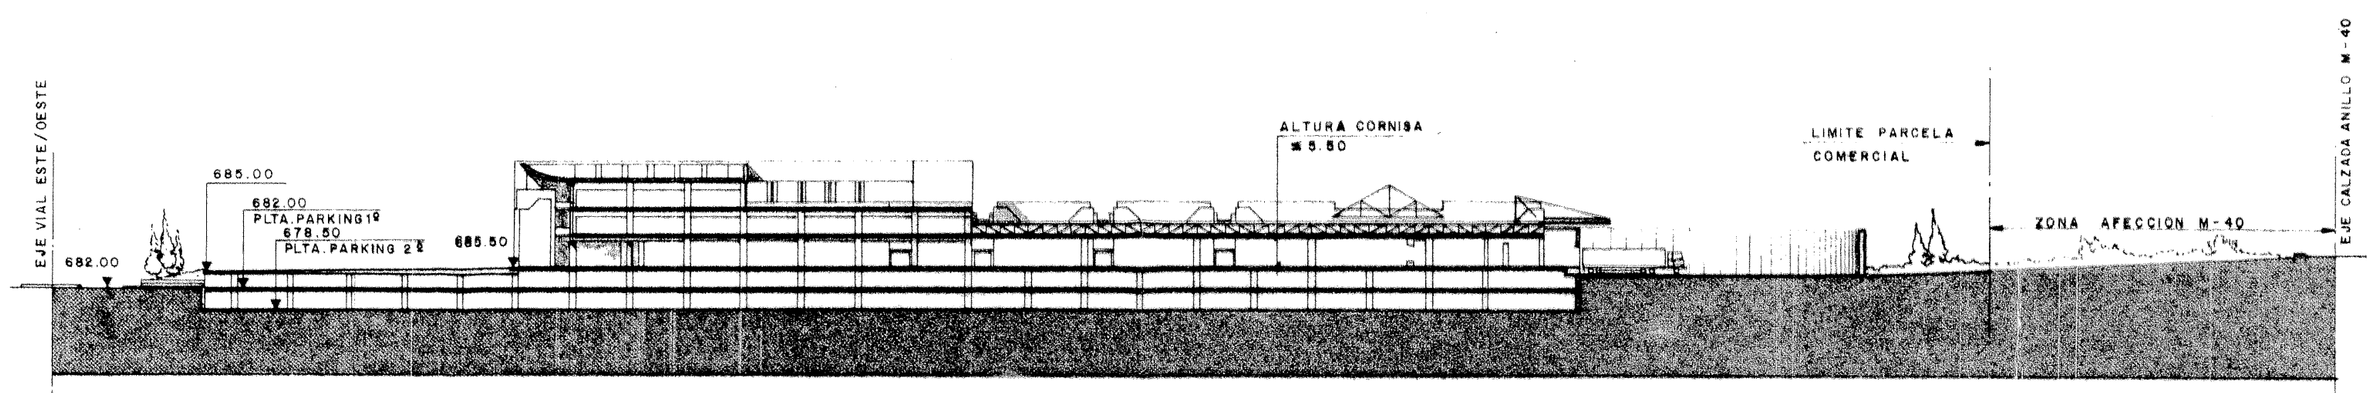

SECCION B-B

Aprobado por la Comisión de Urbanismo de Madrid, en sesión celebrada el día 14 JUL. 1992 e implantación de condiciones por orden de 30 NOV. 1992

Madrid, 30 NOV. 1992

EL SECRETARIO GENERAL TECNICO
JEFE DEL SERVICIO DE ACTOS Y ACUERDOS ADMINISTRATIVOS Y DESARROLLO NORMATIVO
(P.D. Resolución de 18-4-1989, B.O.C.M. 5-5-1989)

CONSEJERIA DE POLITICA TERRITORIAL

LEYENDA

Texto Refundido - Aprobado por el Ayuntamiento Pleno en sesión de ... de abril de 2002
Pozuelo de ...
LA SECRETARIO GENERAL

DOCUMENTO INFORMADO
Madrid, ...
El Técnico Informante

TITULO PLANO

AN2- 2

ALZADOS Y SECCIONES GENERALES POR VIALES Y TRANSVERSALES.

ESCALAS 1/1 000

FECHA JULIO, 1992

PLAN PARCIAL DE ORDENACION DEL SECTOR "CERRO DE LOS GAMOS", EN LOS MUNICIPIOS DE MADRID Y POZUELO DE ALARCON (MADRID)

COMUNIDAD DE MADRID
CONSEJERIA DE OBRAS PUBLICAS, URBANISMO Y TRANSPORTE
DIRECCION GENERAL DE URBANISMO Y PLANIFICACION REGIONAL
21 MAYO 2002
DOCUMENTO INFORMADO
EL TECNICO INFORMANTE

PROMOTOR

CERRO DE LOS GAMOS, S.A.
LOS CALEROS, S.A.
HIPERCOR, S.A.

Conforme la PROPIEDAD

Equipo Redactor

EQUIPO REDACTOR

MANUEL GUZMAN FOLGUERAS
SANTOS LOPEZ COLON

ARQUITECTOS Y URBANISTAS
C/ Churruca, nº 5, 28005-Madrid. Tel. 5.31.47.86.