


AMI.....Área de Movimiento nº.

ÁREA DE MOVIMIENTO de la EDIFICACIÓN.

ALTURA MÁXIMA de la EDIFICACIÓN 7m. desde la rasante que se define en este plano, medida en el centro de cada fachada.

RASANTES OFICIALES de las edificaciones Referenciadas a las cotas de nivel del plano topográfico (cota sup. del forj. de p.baja)

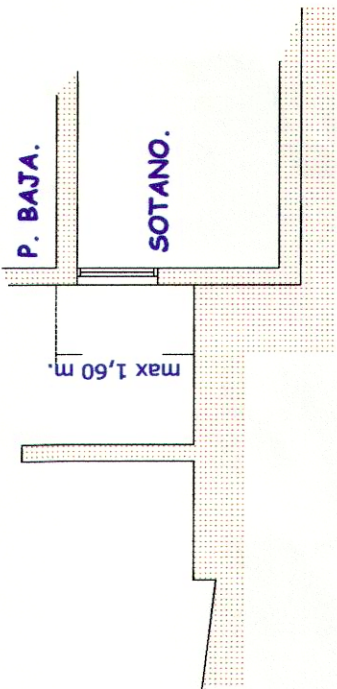

NOTA: Todas las EDIFICACIONES por debajo de las rasantes indicadas en este plano, se consideran SOTANO y NO COMPUTAN EDIFICABILIDAD.

LA PARCELACION CONTENIDA EN ESTE PLAN ESPECIAL TIENE CARACTER VINCULANTE.

AYUNTAMIENTO DE POZUELO DE ALARCÓN
SECRETARÍA DE URBANISMO
SECCIÓN DE PLANEAMIENTO
24 MAR. 2004

POZUELO DE ALARCÓN
29 MAR. 2004

DOCUMENTO INFORMADO
04 MAR. 2004
EL TÉCNICO INFORMANTE
SERVICIO DE PLANEAMIENTO URBANO


PLAN PARCIAL

DEL APR 5.8-01

S-E COLONIA LOS ANGELES (PROLONGACION DE LA CTRA. DE HUMERA)

POZUELO DE ALARCÓN (MADRID)

LA PROPIEDAD: INMOBILIARIA SECOPAT S.L.	ORDENACION		ALINEACIONES Y RASANTES		PLANO Nº
	REVISION	DESCRIPCION	FECHA	REFERENCIA:	
				ESCALA:	1/300
EL ARQUITECTO: PEDRO J. SANCHEZ SANCHEZ	1ª	Requerimiento Ato.	DIC/03	FECHA:	
	2ª	Requerimiento verbal sst.	FEB/04	FEBRERO, 2004	

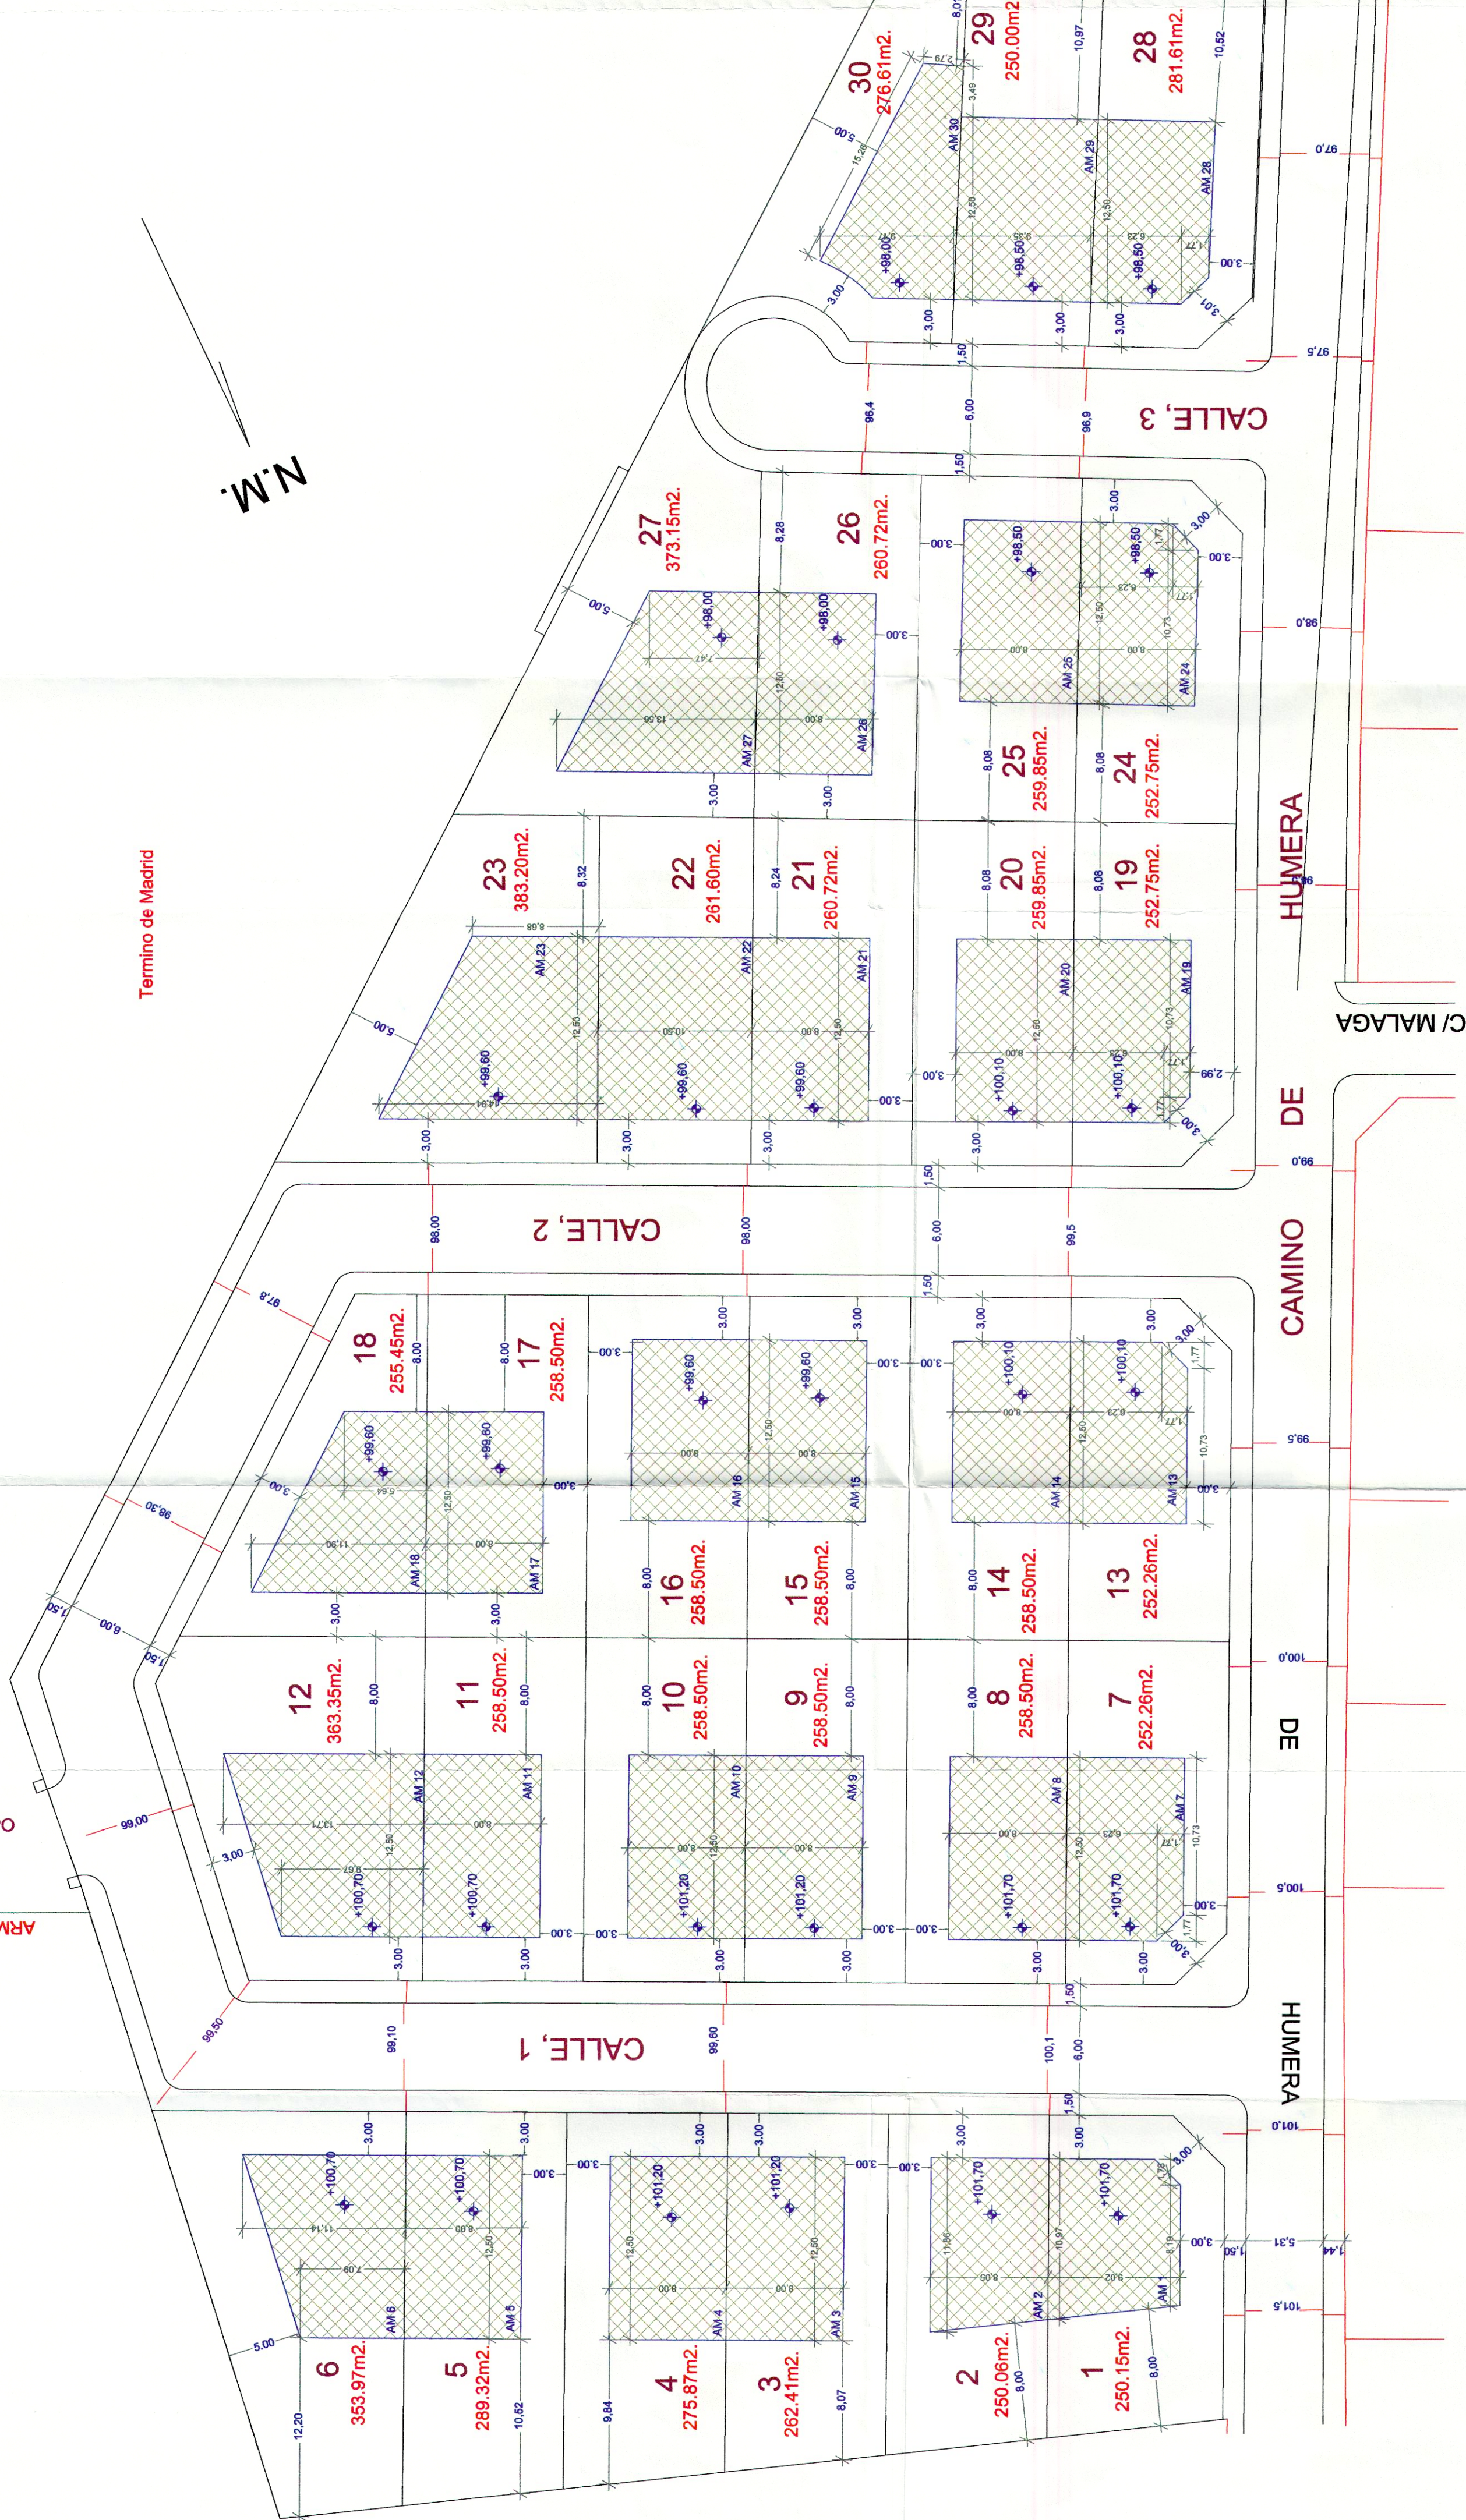

PARCELA Nº	SUPERFICIE m2	Ocupacion m2	EDIFICABILIDAD m2	PARCELA Nº	SUPERFICIE m2	Ocupacion m2	EDIFICABILIDAD m2
1	250.15	93.31	207.33	16	258.50	96.42	230.13
2	250.06	93.27	213.10	17	258.50	96.42	230.13
3	262.41	97.88	230.13	18	255.45	95.28	216.13
4	275.87	102.90	230.13	19	252.75	94.28	223.06
5	289.32	107.92	230.13	20	259.85	96.92	230.13
6	353.97	132.03	227.05	21	260.72	97.25	230.13
7	252.26	94.09	223.06	22	250.11	93.29	245.31
8	258.50	96.42	230.13	23	383.20	142.93	230.13
9	258.50	96.42	230.13	24	252.75	94.28	223.06
10	258.50	96.42	230.13	25	259.85	96.92	230.13
11	258.50	96.42	230.13	26	260.72	97.25	230.13
12	363.35	135.53	230.13	27	373.15	139.18	230.13
13	252.26	94.09	223.06	28	281.61	105.04	223.06
14	258.50	96.42	230.13	29	250.00	93.25	231.27
15	258.50	96.42	230.13	30	276.61	103.18	228.17
TOTALES				3.071.44			
MAXIMOS				6826			

