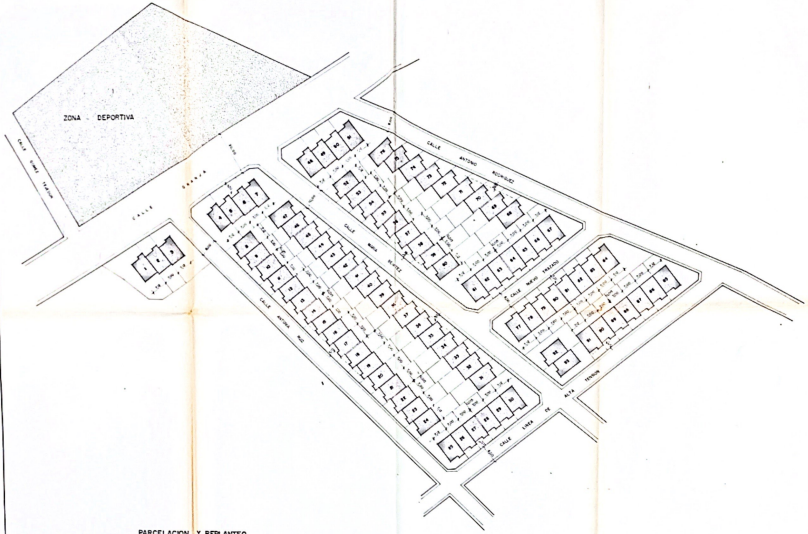

PARCELACION Y REPLANTEO
ESCALA 1:500

JOSE EUGENIO ALBA CARRERAS ARQUITECTO CALLE DE SEVILLA, 4 MADRID-14

PLANO NUM. 7	PROYECTO DE 233 CHALETS EN LA "COLONIA BENITEZ" EN POZUELO DE ALARCON (MADRID)	
	PLANO DE ORDENACION Y REPLANTEO	ESCALA 1:500 FECHA JULIO 1973
EL PROPIETARIO	EL ARQUITECTO	

VISADO

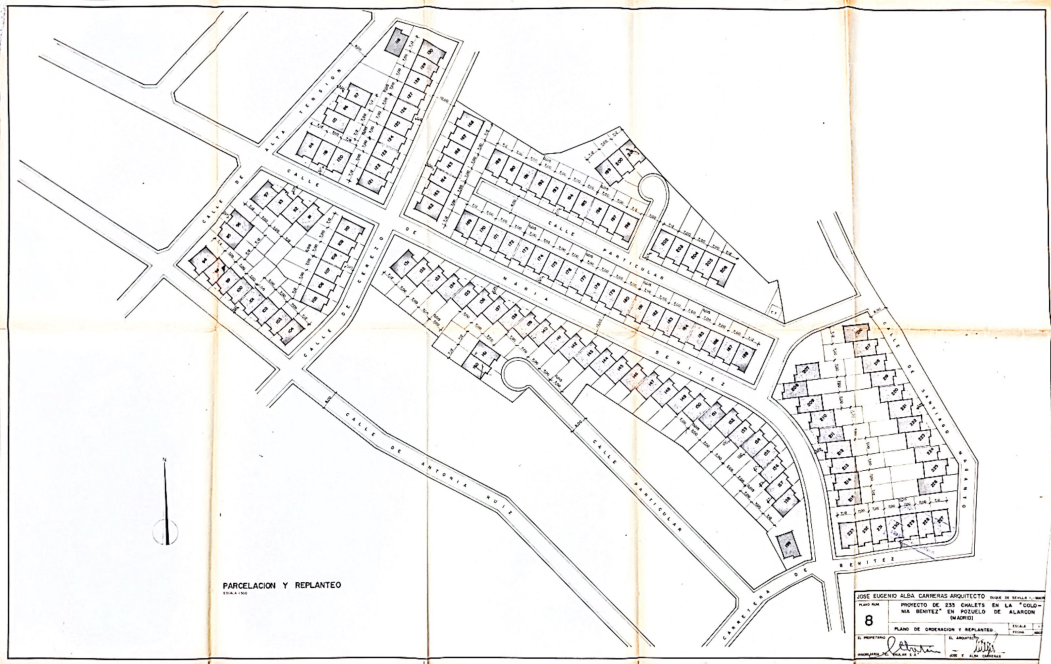
PARCELACION Y REPLANTEO
ESCALA 1:500
CALLE PARTICULAR
CALLE DE BENITEZ
CARRETERA DE
JOSE EUGENIO ALBA CARRERAS ARQUITECTO
PLANO NUM.
8
PROYECTO DE 235 CHALETS EN LA "COLONIA BENITEZ" EN POZUELO DE ALARCON (MADRID)
PLANO DE ORDENACION Y REPLANTEO
ESCALA
FECHA
EL PROPIETARIO
EL ARQUITECTO
MADRID